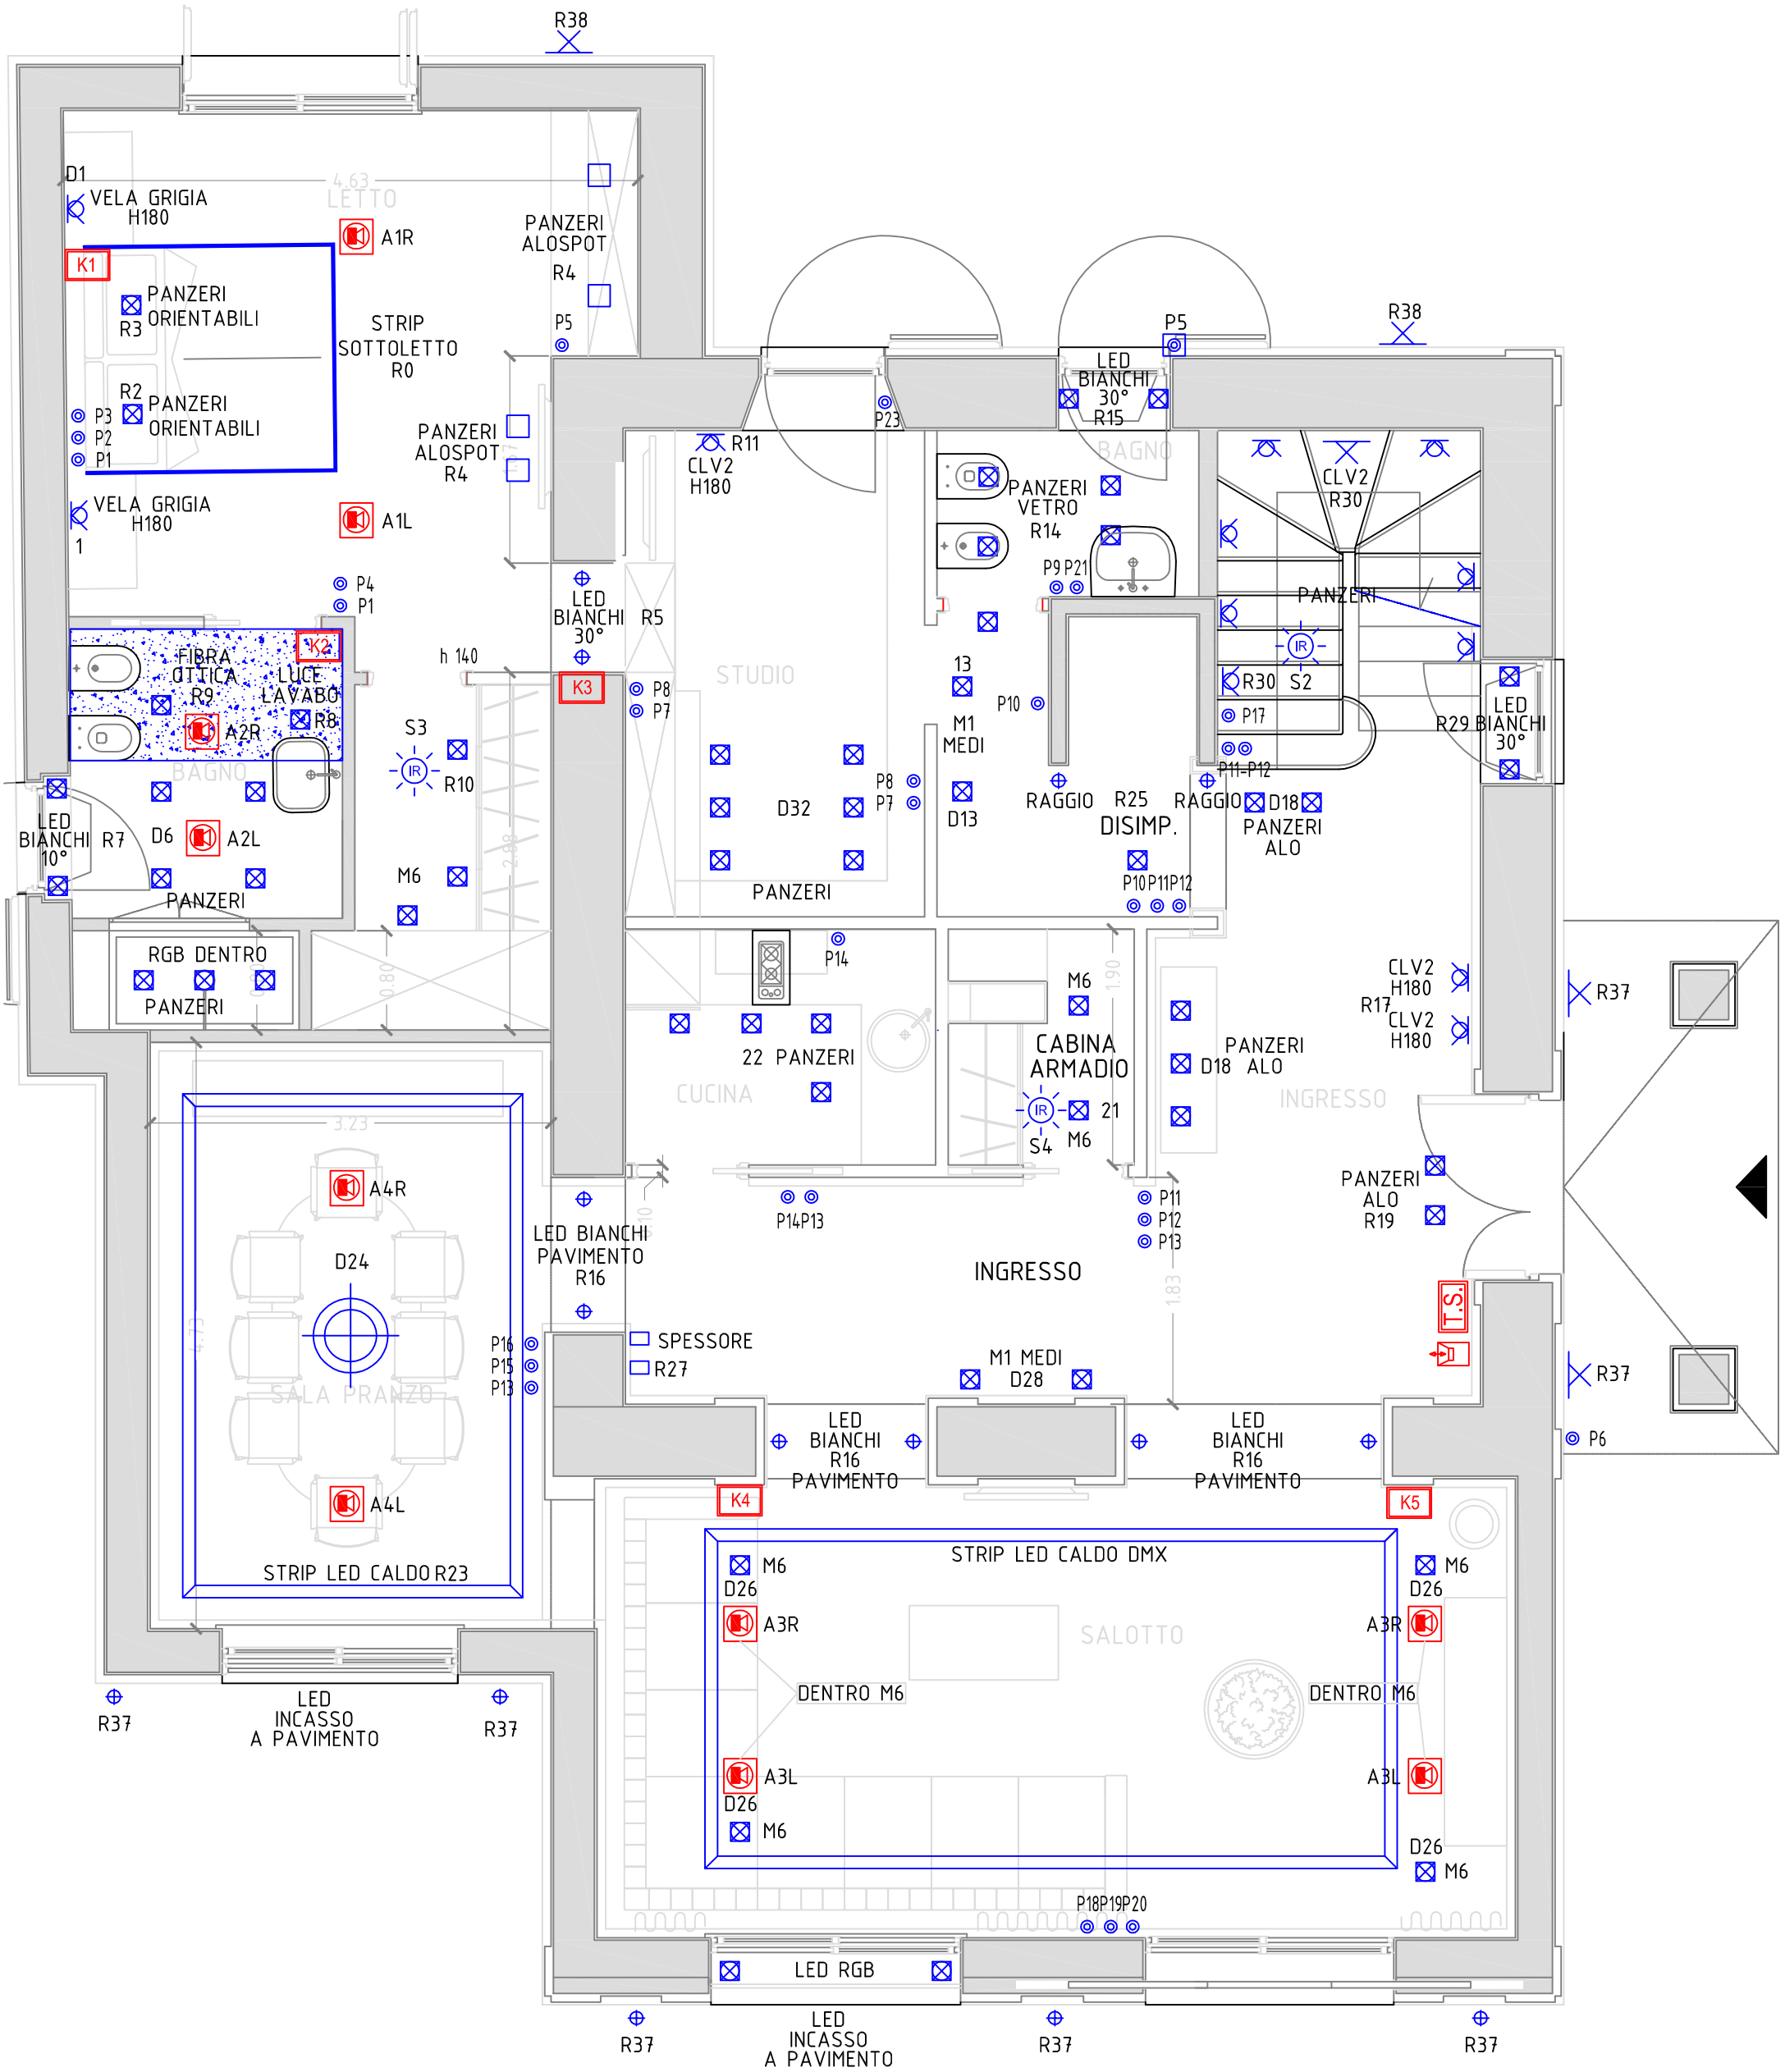

PIANTA PIANO TERRA
scala 1:50

IMPIANTO DI ILLUMINAZIONE/AUDIO
REV. 5/3/2012